


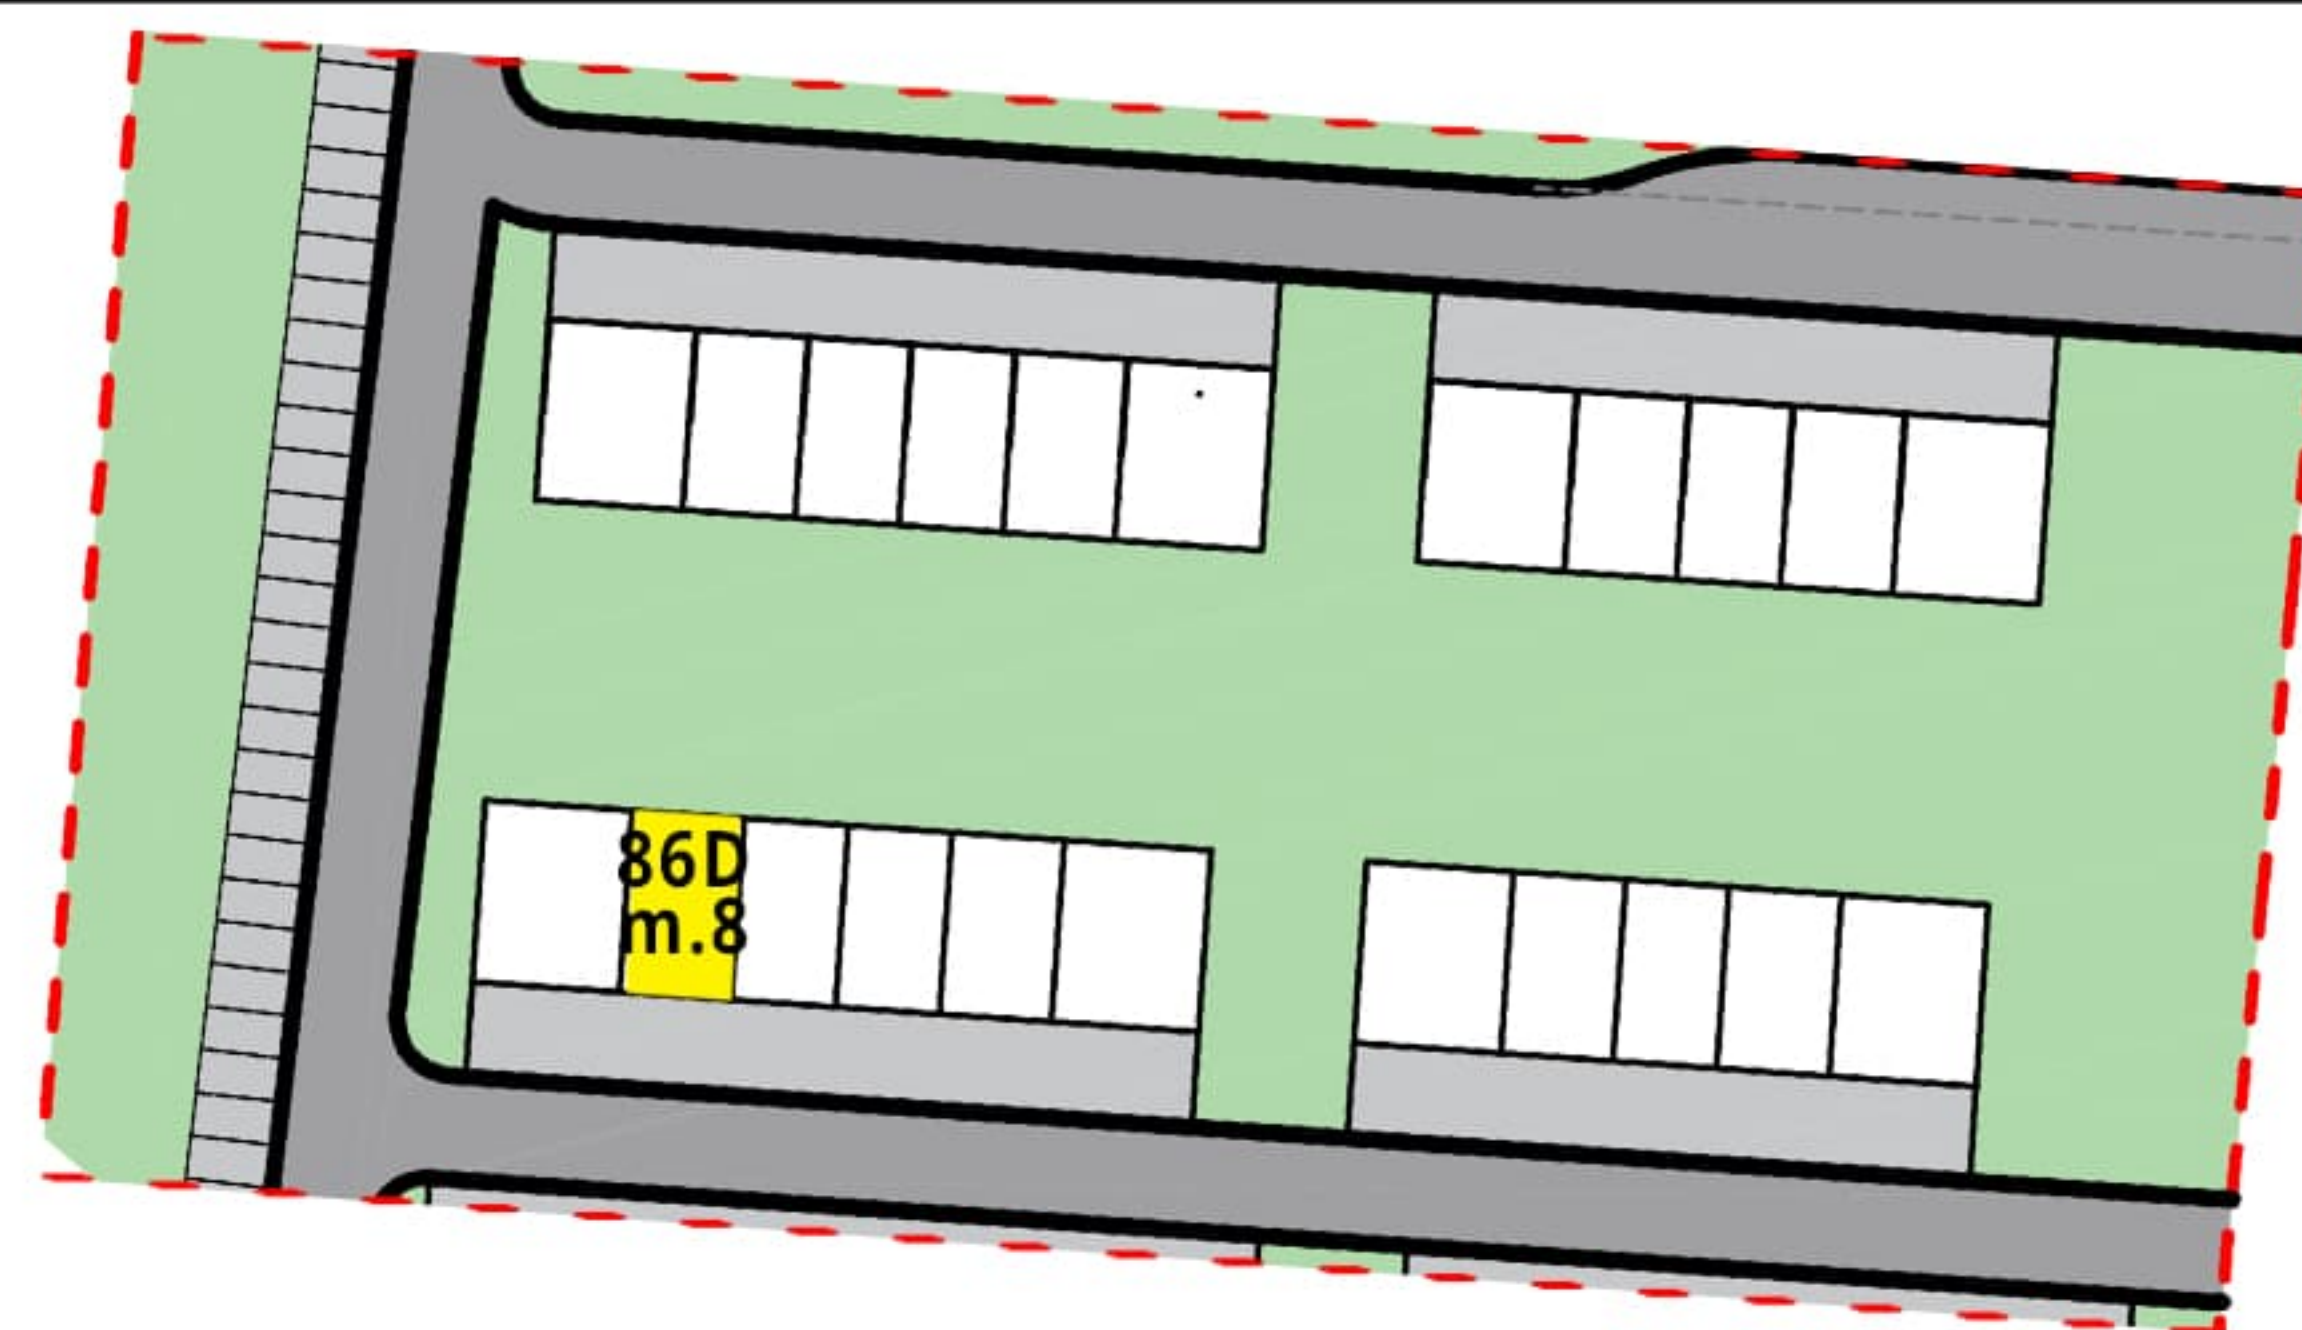

GoldiHome
DEVELOPMENT

Osiedle Nowe Solanki
Rąbin,
ul. Rąbińska nr 82-88

Lokal 86D/8

ZESTAWIENIE POWIERZCHNI

1 WIATROŁAP	1,32m ²
2 KLATKA SCHODOWA	6,10m ²
3 KOMUNIKACJA	5,09m ²
4 SCHOWEK	4,27m ²
5 POKÓJ	8,47m ²
6 POKÓJ	11,43m ²
7 ŁAZIENKA	6,09m ²
8 SALON Z ANEKSEM	24,99m ²
RAZEM	67,75m²

9 BALKON	7,39m ²
----------	--------------------

KARTA KATALOGOWA JEST ZAŁĄCZNIKIEM DO UMOWY.
Powierzchnia liczona wg normy PN-ISO 9836:2015 w stanie wykończonym.
Suma powierzchni wszystkich pomieszczeń = pow. użytkowej lokalu. Wymiary podane są w stanie surowym. Wymiary i powierzchnia mogą ulec nieznacznym zmianom. Meble, instal. oraz urządzenia elektryczne, sanitarne i drzwi wewnętrzne nie stanowią wyposażenia lokali. Przedstawiono przykładowe rozmieszczenia urządzeń sanitarnych i kuchennych. Podłoga pod posadzki wykonane ze szlicht. Na warstwy wykończeniowe przewidziano 2 cm. Zabrania się ingerencji w elementy nośne budynku oraz szachty instalacyjne. Ścianki działowe nadające się do demontażu zaznaczono kolorem pomarańczowym. Karta katalogowa nie stanowi oferty handlowej w rozumieniu kodeksu cywilnego.

BROMBOSZCZ-ARCHITEKCI

tel. +48 534834535; e-mail: biuro@bromboszcz-architekci.pl
ul. Marcinkowskiego 84B 88-100 Inowrocław

