


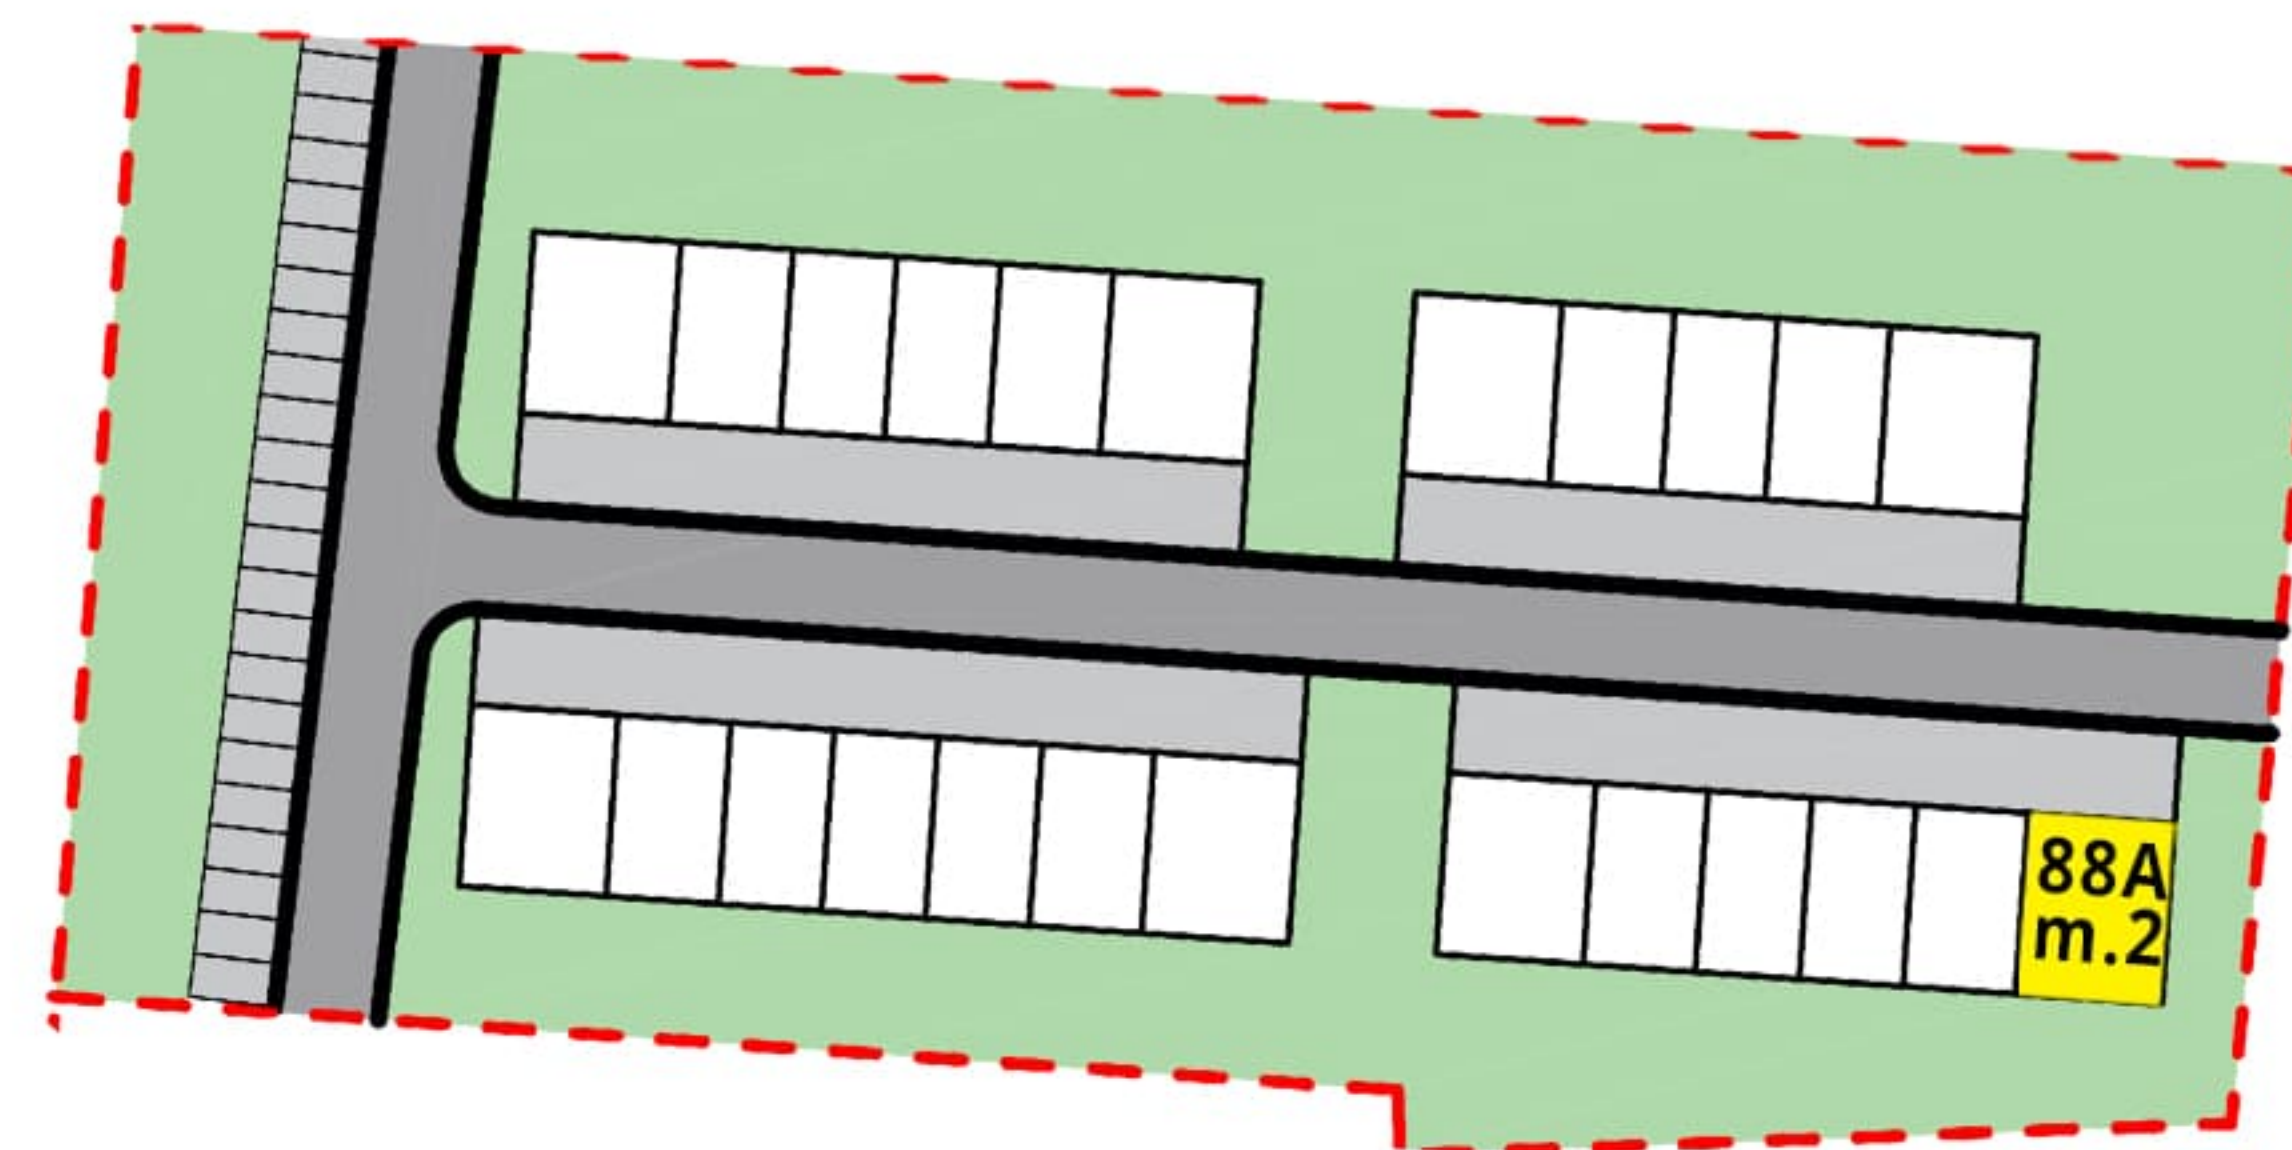

GoldiHome
DEVELOPMENT

**Osiedle Nowe Solanki
Rąbin,
ul. Rąbińska nr 82-88**

Lokal 88A/2

ZESTAWIENIE POWIERZCHNI

1 KŁATKA SCHODOWA	8,70m ²
2 KOMUNIKACJA	6,99m ²
3 SCHOWEK	3,42m ²
4 POKÓJ	12,20m ²
5 ŁAZIENKA	5,65m ²
6 SYPIALNIA	12,72m ²
7 SALON Z ANEKSEM	27,56m ²

RAZEM 77,24m²

8 BALKON 7,55m²

KARTA KATALOGOWA JEST ZAŁĄCZNIKIEM DO UMOWY.
Powierzchnia liczona wg normy PN-ISO 9836:2015 w stanie wykończonym.
Suma powierzchni wszystkich pomieszczeń = pow. użytkowej lokalu. Wymiary podane są w stanie surowym. Wymiary i powierzchnia mogą ulec nieznacznym zmianom. Meble, instal. oraz urządzenia elektryczne, sanitarne i drzwi wewnętrzne nie stanowią wyposażenia lokali. Przedstawiono przykładowe rozmieszczenia urządzeń sanitarnych i kuchennych. Podłoga pod posadzki wykonane ze szlicht. Na warstwy wykończeniowe przewidziano 2 cm. Zabrania się ingerencji w elementy nośne budynku oraz szachty instalacyjne. Ścianki działowe nadające się do demontażu zaznaczono kolorem pomarańczowym. Karta katalogowa nie stanowi oferty handlowej w rozumieniu kodeksu cywilnego.

BROMBOSZCZ-ARCHITEKCI

tel. +48 534834535; e-mail: biuro@bromboszcz-architekci.pl
ul. Marcinkowskiego 84B 88-100 Inowrocław

