


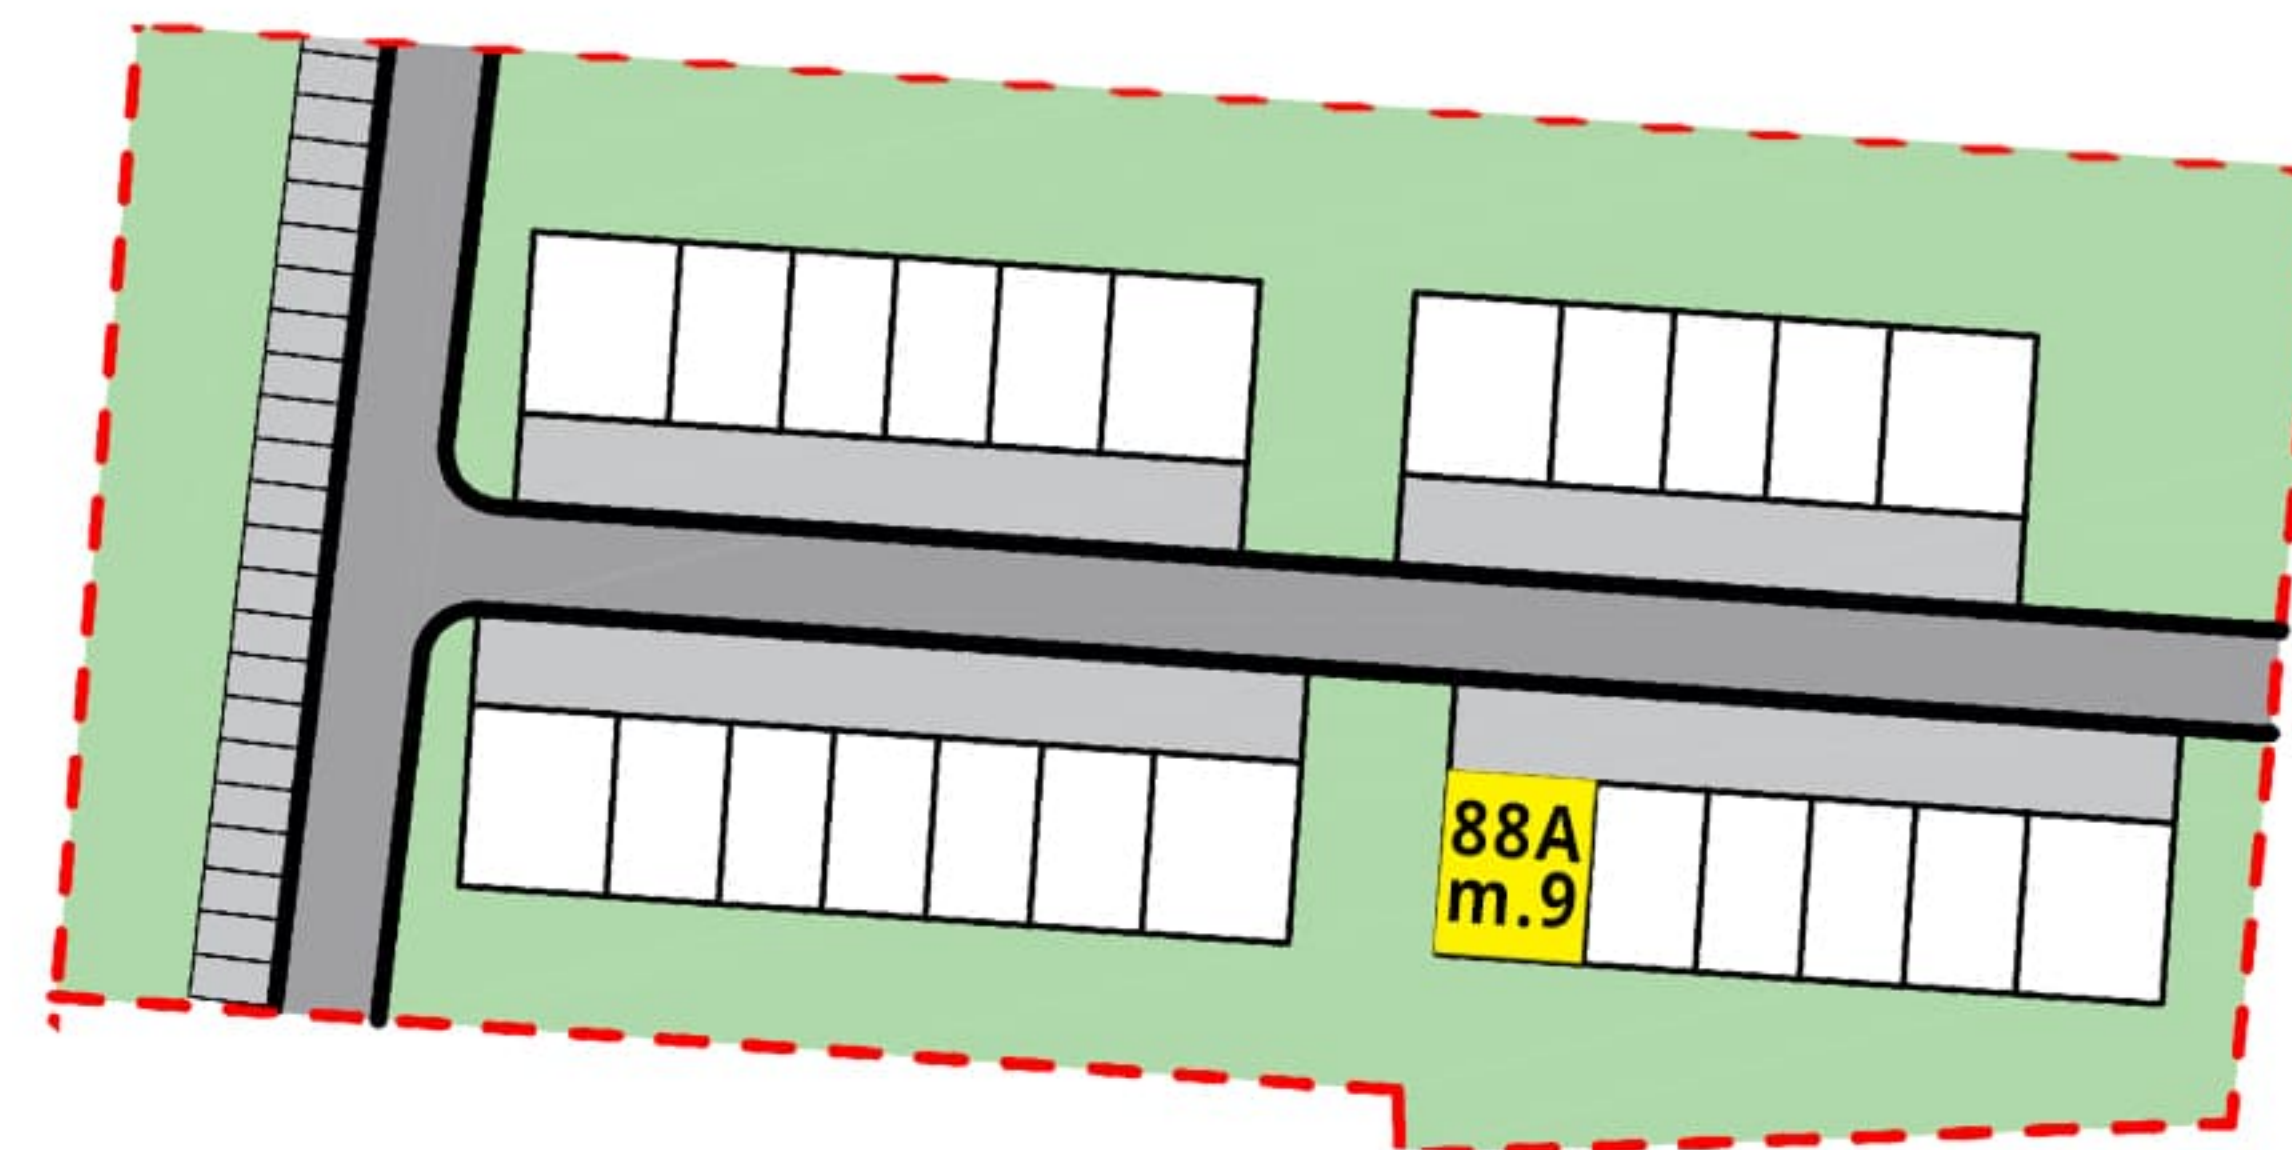

GoldiHome
DEVELOPMENT

**Osiedle Nowe Solanki
Rąbin,
ul. Rąbińska nr 82-88**

Lokal 88A/9

ZESTAWIENIE POWIERZCHNI

1 WIATROŁAP	2,85m ²
2 SCHOWEK	5,31m ²
3 KOMUNIKACJA	7,28m ²
4 POKÓJ	11,04m ²
5 ŁAZIENKA	5,99m ²
6 SALON Z ANEKSEM	21,76m ²
7 POKÓJ	16,26m ²

RAZEM 70,49m²

KARTA KATALOGOWA JEST ZAŁĄCZNIKIEM DO UMOWY.
Powierzchnia liczona wg normy PN-ISO 9836:2015 w stanie wykończonym.
Suma powierzchni wszystkich pomieszczeń = pow. użytkowej lokalu. Wymiary podane są w stanie surowym. Wymiary i powierzchnia mogą ulec nieznacznym zmianom. Meble, instal. oraz urządzenia elektryczne, sanitarne i drzwi wewnętrzne nie stanowią wyposażenia lokali. Przedstawiono przykładowe rozmieszczenia urządzeń sanitarnych i kuchennych. Podłoga pod posadzki wykonane ze szlicht. Na warstwy wykończeniowe przewidziano 2 cm. Zabrania się ingerencji w elementy nośne budynku oraz szachty instalacyjne. Ścianki działowe nadające się do demontażu zaznaczono kolorem pomarańczowym. Karta katalogowa nie stanowi oferty handlowej w rozumieniu kodeksu cywilnego.

BROMBOSZCZ-ARCHITEKCI

tel. +48 534834535; e-mail: biuro@bromboszcz-architekci.pl
ul. Marcinkowskiego 84B 88-100 Inowrocław

